
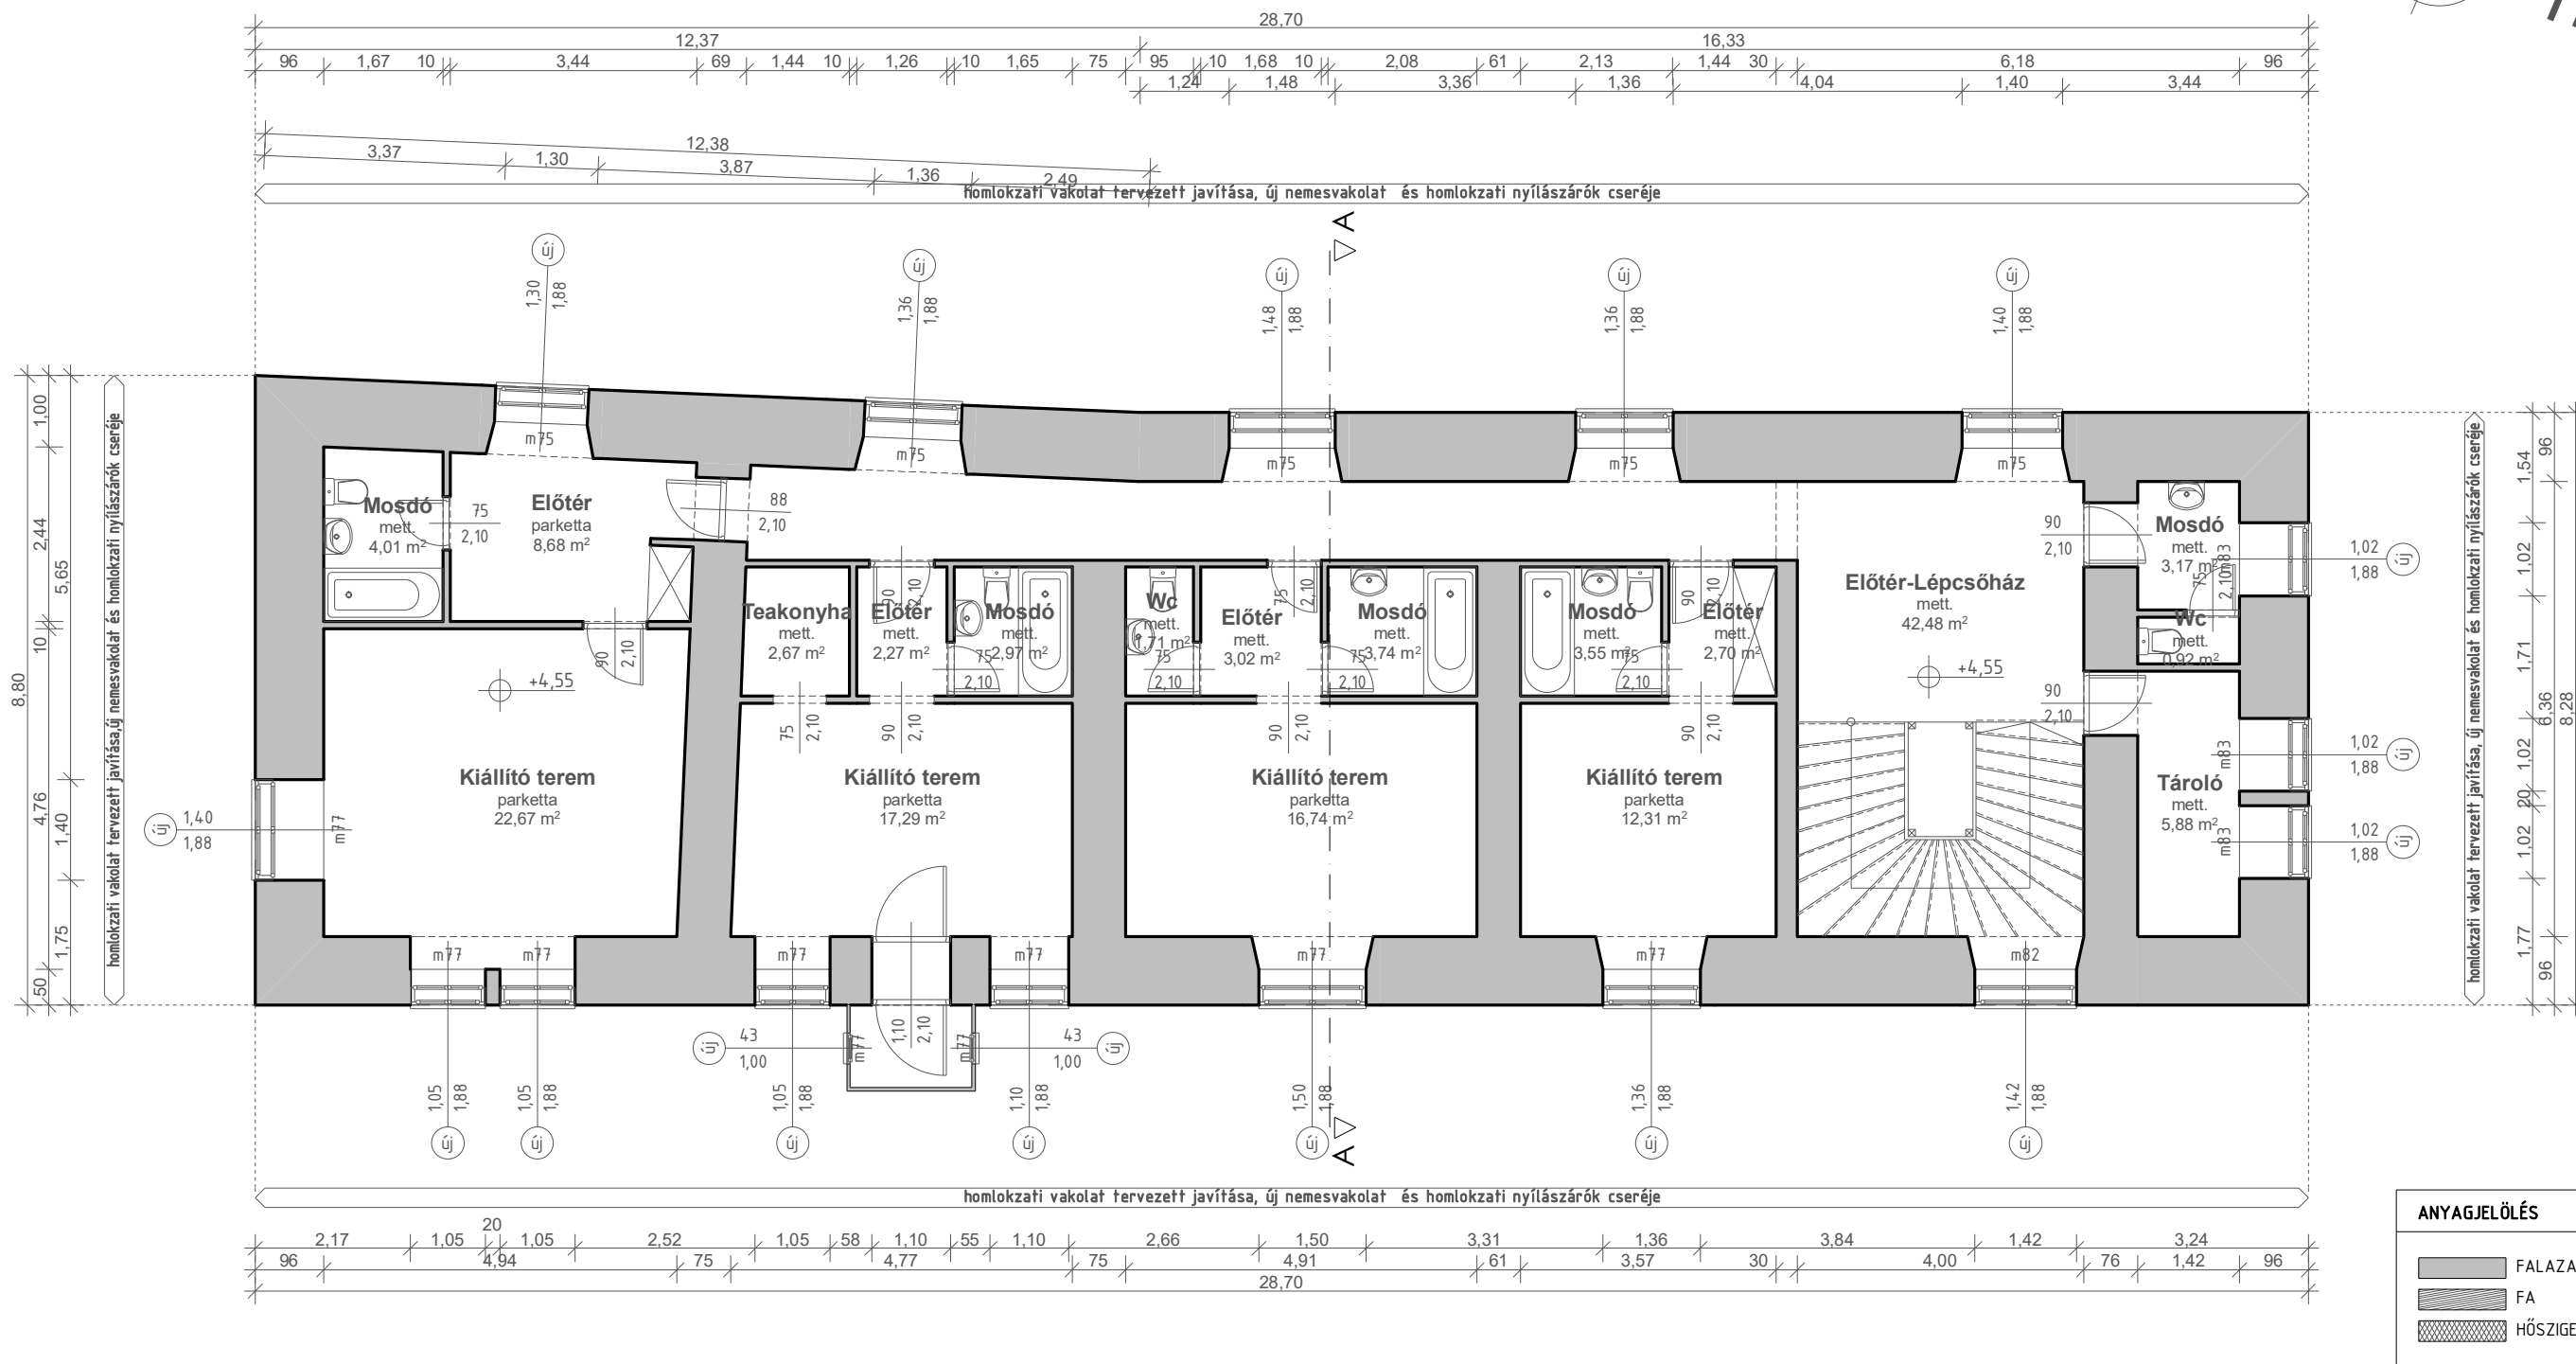


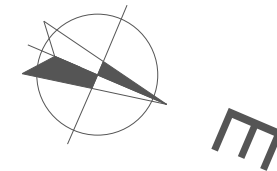

ÉPÜLET HELYSÉGEINEK FUNKCIÓ:		
Előtér-Lépcsőház	42,48 m ²	mettlachi
Mosdó	3,17 m ²	mettlachi
Wc	0,92 m ²	mettlachi
Tároló	5,88 m ²	mettlachi
Kiállító terem	12,31 m ²	parketta
Előtér	2,70 m ²	mettlachi
Mosdó	3,55 m ²	mettlachi
Kiállító terem	16,74 m ²	parketta
Előtér	3,02 m ²	mettlachi

Fürdő	3,74 m ²	mettlachi
Wc	1,71 m ²	mettlachi
Kiállító terem	17,29 m ²	parketta
Előtér	2,27 m ²	mettlachi
Mosdó	2,97 m ²	mettlachi
Tároló	2,67 m ²	mettlachi
Kiállító terem	22,67 m ²	parketta
Előtér	8,68 m ²	mettlachi
Mosdó	4,01 m ²	mettlachi
HASZ.TER.ÖSSZESEN: 156,80 m ²		

TERVEZETT EM. ALAPRAJZ M = 1:100

 4555 LEVELEK, SPORT U. 22 TEL/FAX: (42) 249-063 E-MAIL: MAGNIS@GMAIL.COM CÉSZAM: 15-09-079928 ADÓSZAM: 24130132-2-15	MEGLÉVŐ ALKOTÓHÁZ FELÚJÍTÁSÁNAK TERVE	
	tervező: Nagy Zoltán Nyíregyháza Szivárvány u. 40.	építtető: Vaja Város Önkormányzata 4562 Vaja, Damjanich u. 71.
	rajz megnevezése: TERV.EM.ALAPRAJZ	méretarány: M = 1:100
	építésszámok	építtető(k)
ép.helye: 4562 Vaja, Damjanich u. 77.	helyrajzi száma: 4	dátum: 2016. 04. 30.
		rajz száma: E - 2