



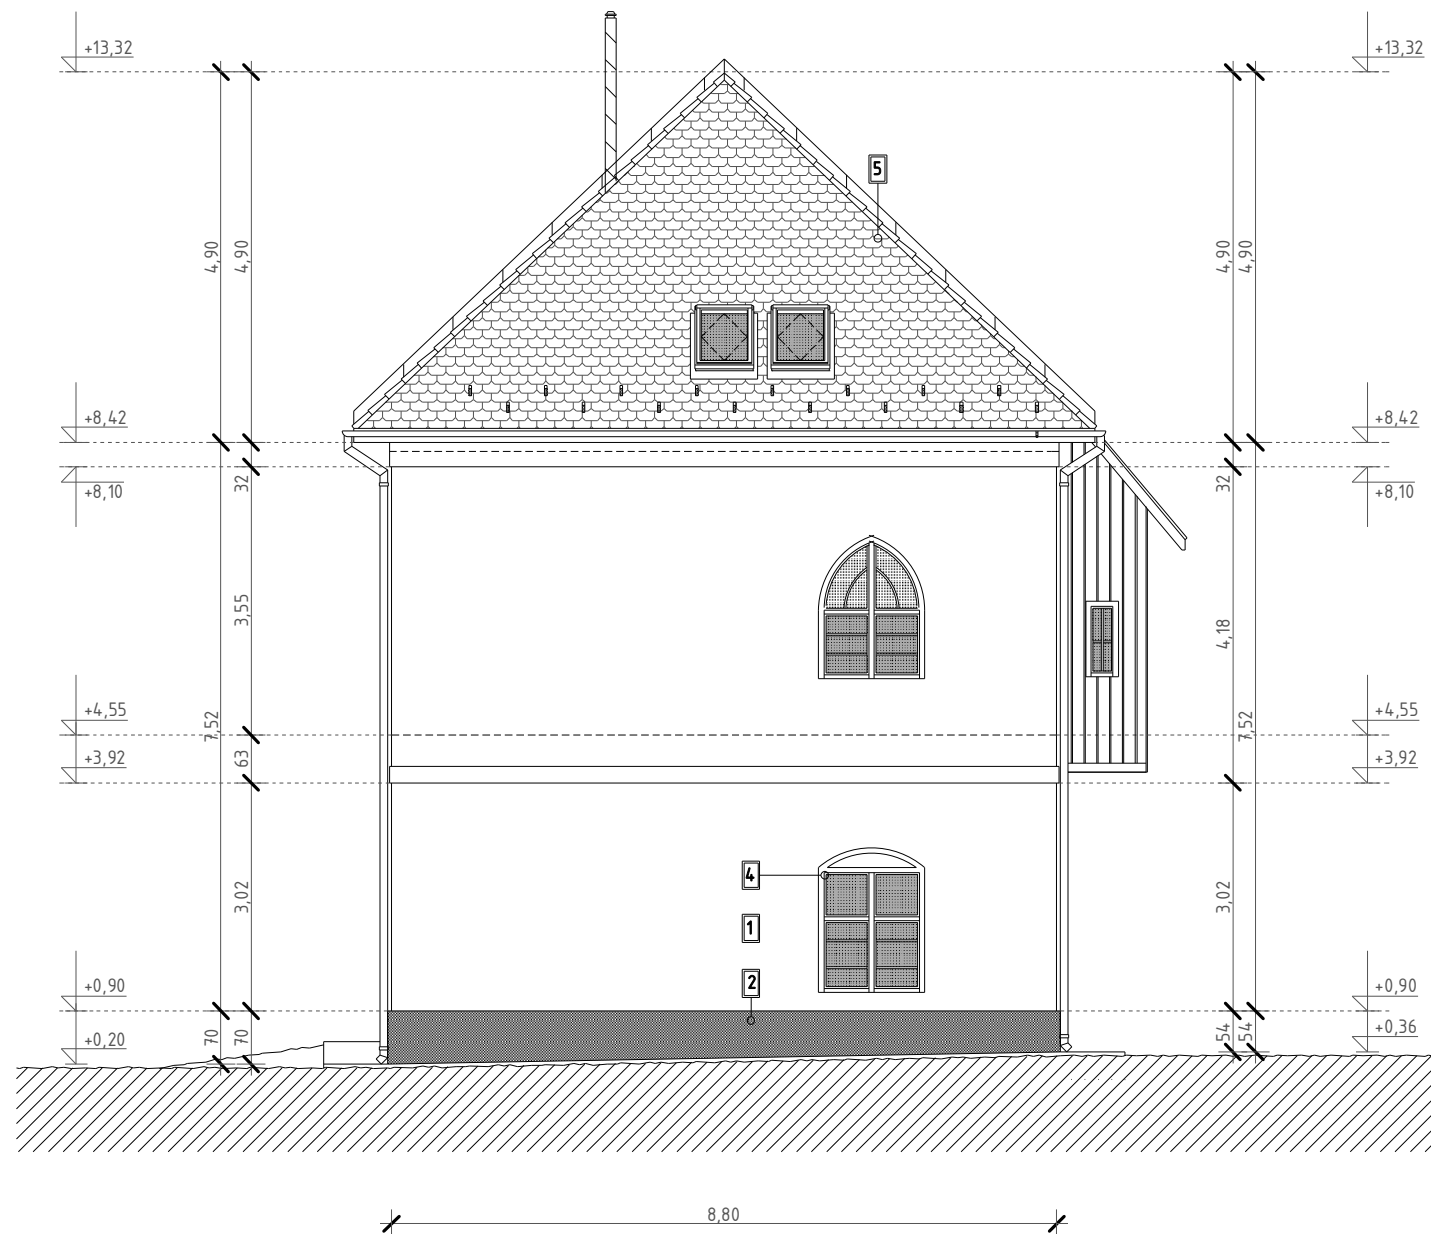

Észak-Nyugati Homlokzat M=1:100

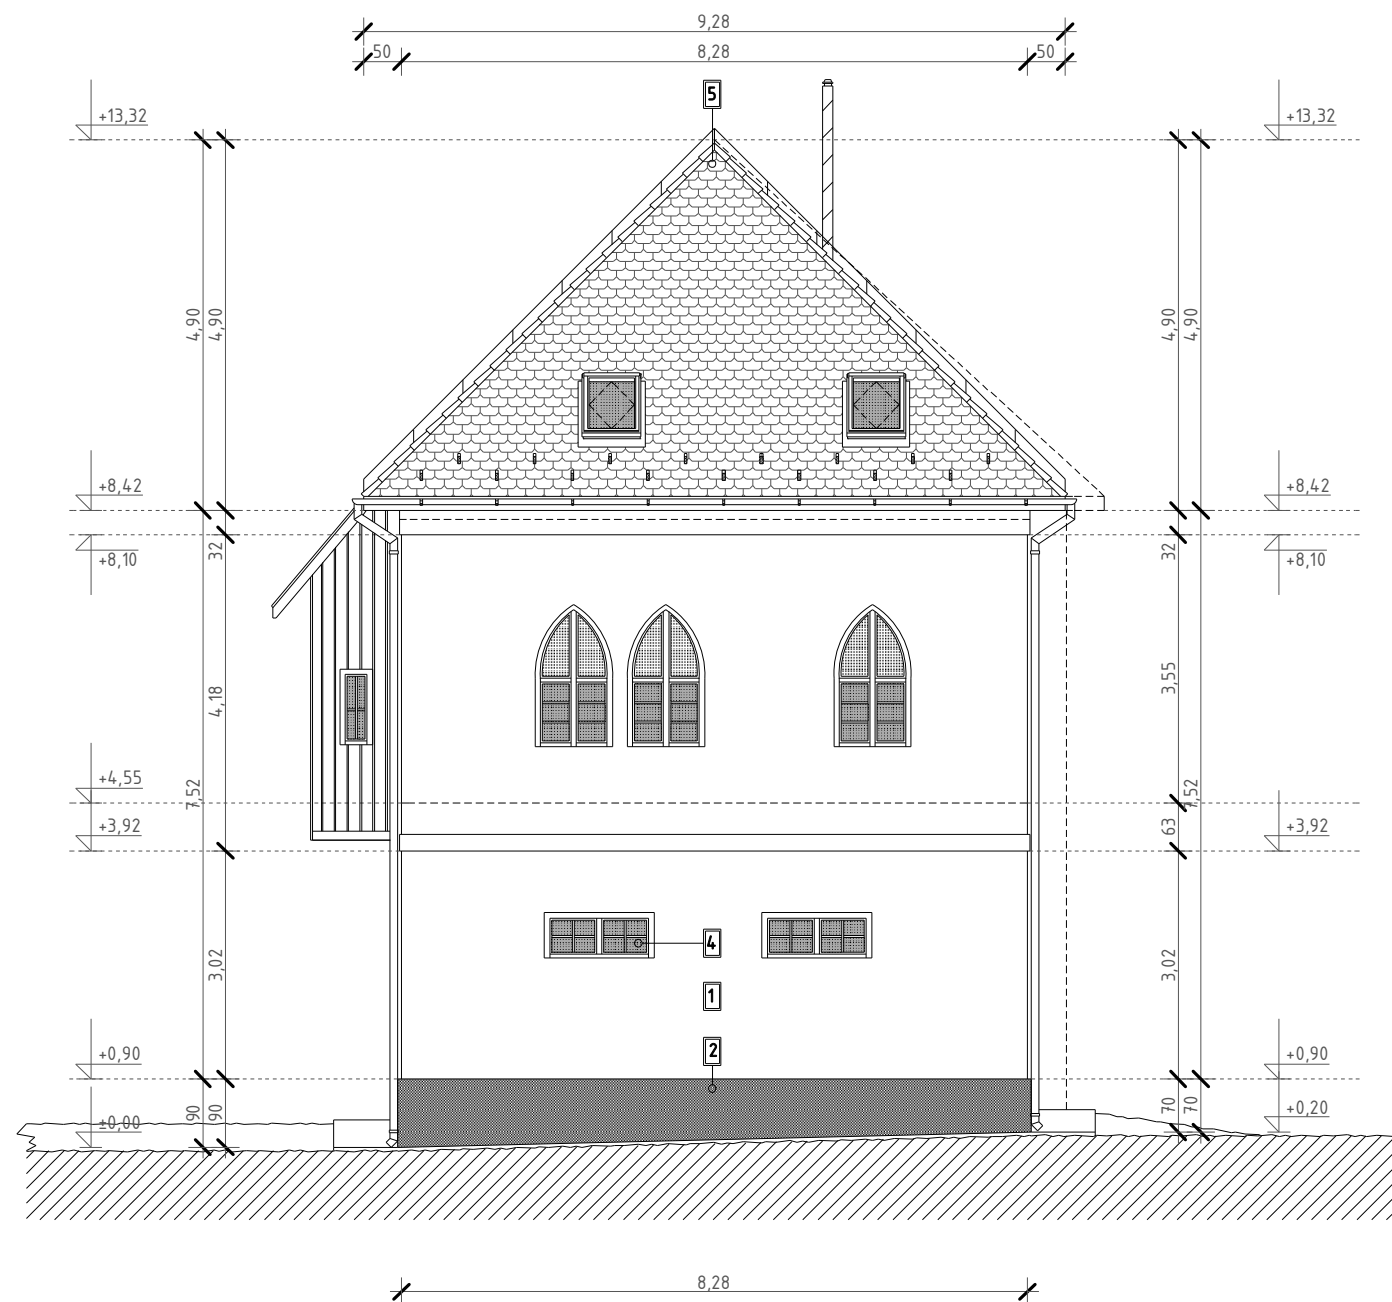

- 1 kapart homlokzati nemesvakolat, bézs
- 2 vakolt lábazatburkolat, szürke
- 3 mázolt homlokzati fa szerkezetek, barna
- 4 fa nyílászárók, barna
- 5 kettős hódfarkú cserépfedés, natúr

FELMÉRÉSI HOMLOKZATOK M = 1:100

 4555 LEVELEK, SPORT U. 22 TEL/FAX: (42) 249-063 E-MAIL: MAGNIS@GMAIL.COM CÉSZÁM: 15-09-079928 ADÓSZÁM: 24130132-2-15	MEGLÉVŐ ALKOTÓHÁZ FELÚJÍTÁSÁNAK TERVE		
	tervező: Nagy Zoltán Nyíregyháza Szivárvány u. 40.	építtető: Vaja Város Önkormányzata 4562 Vaja, Damjanich u. 71.	rajz megnevezése: FELM.HOMLOKZAT
	építésmérmők	építtető(k)	méretarány: M = 1:100
	ép.helye: 4562 Vaja, Damjanich u. 77.	helyrajzi száma: 4	dátum: 2016. 04. 30. rajz száma: F - 6