# VAJA VÁROS
# KÜLTERÜLET SZABÁLYOZÁSI TERV M 1:10.000

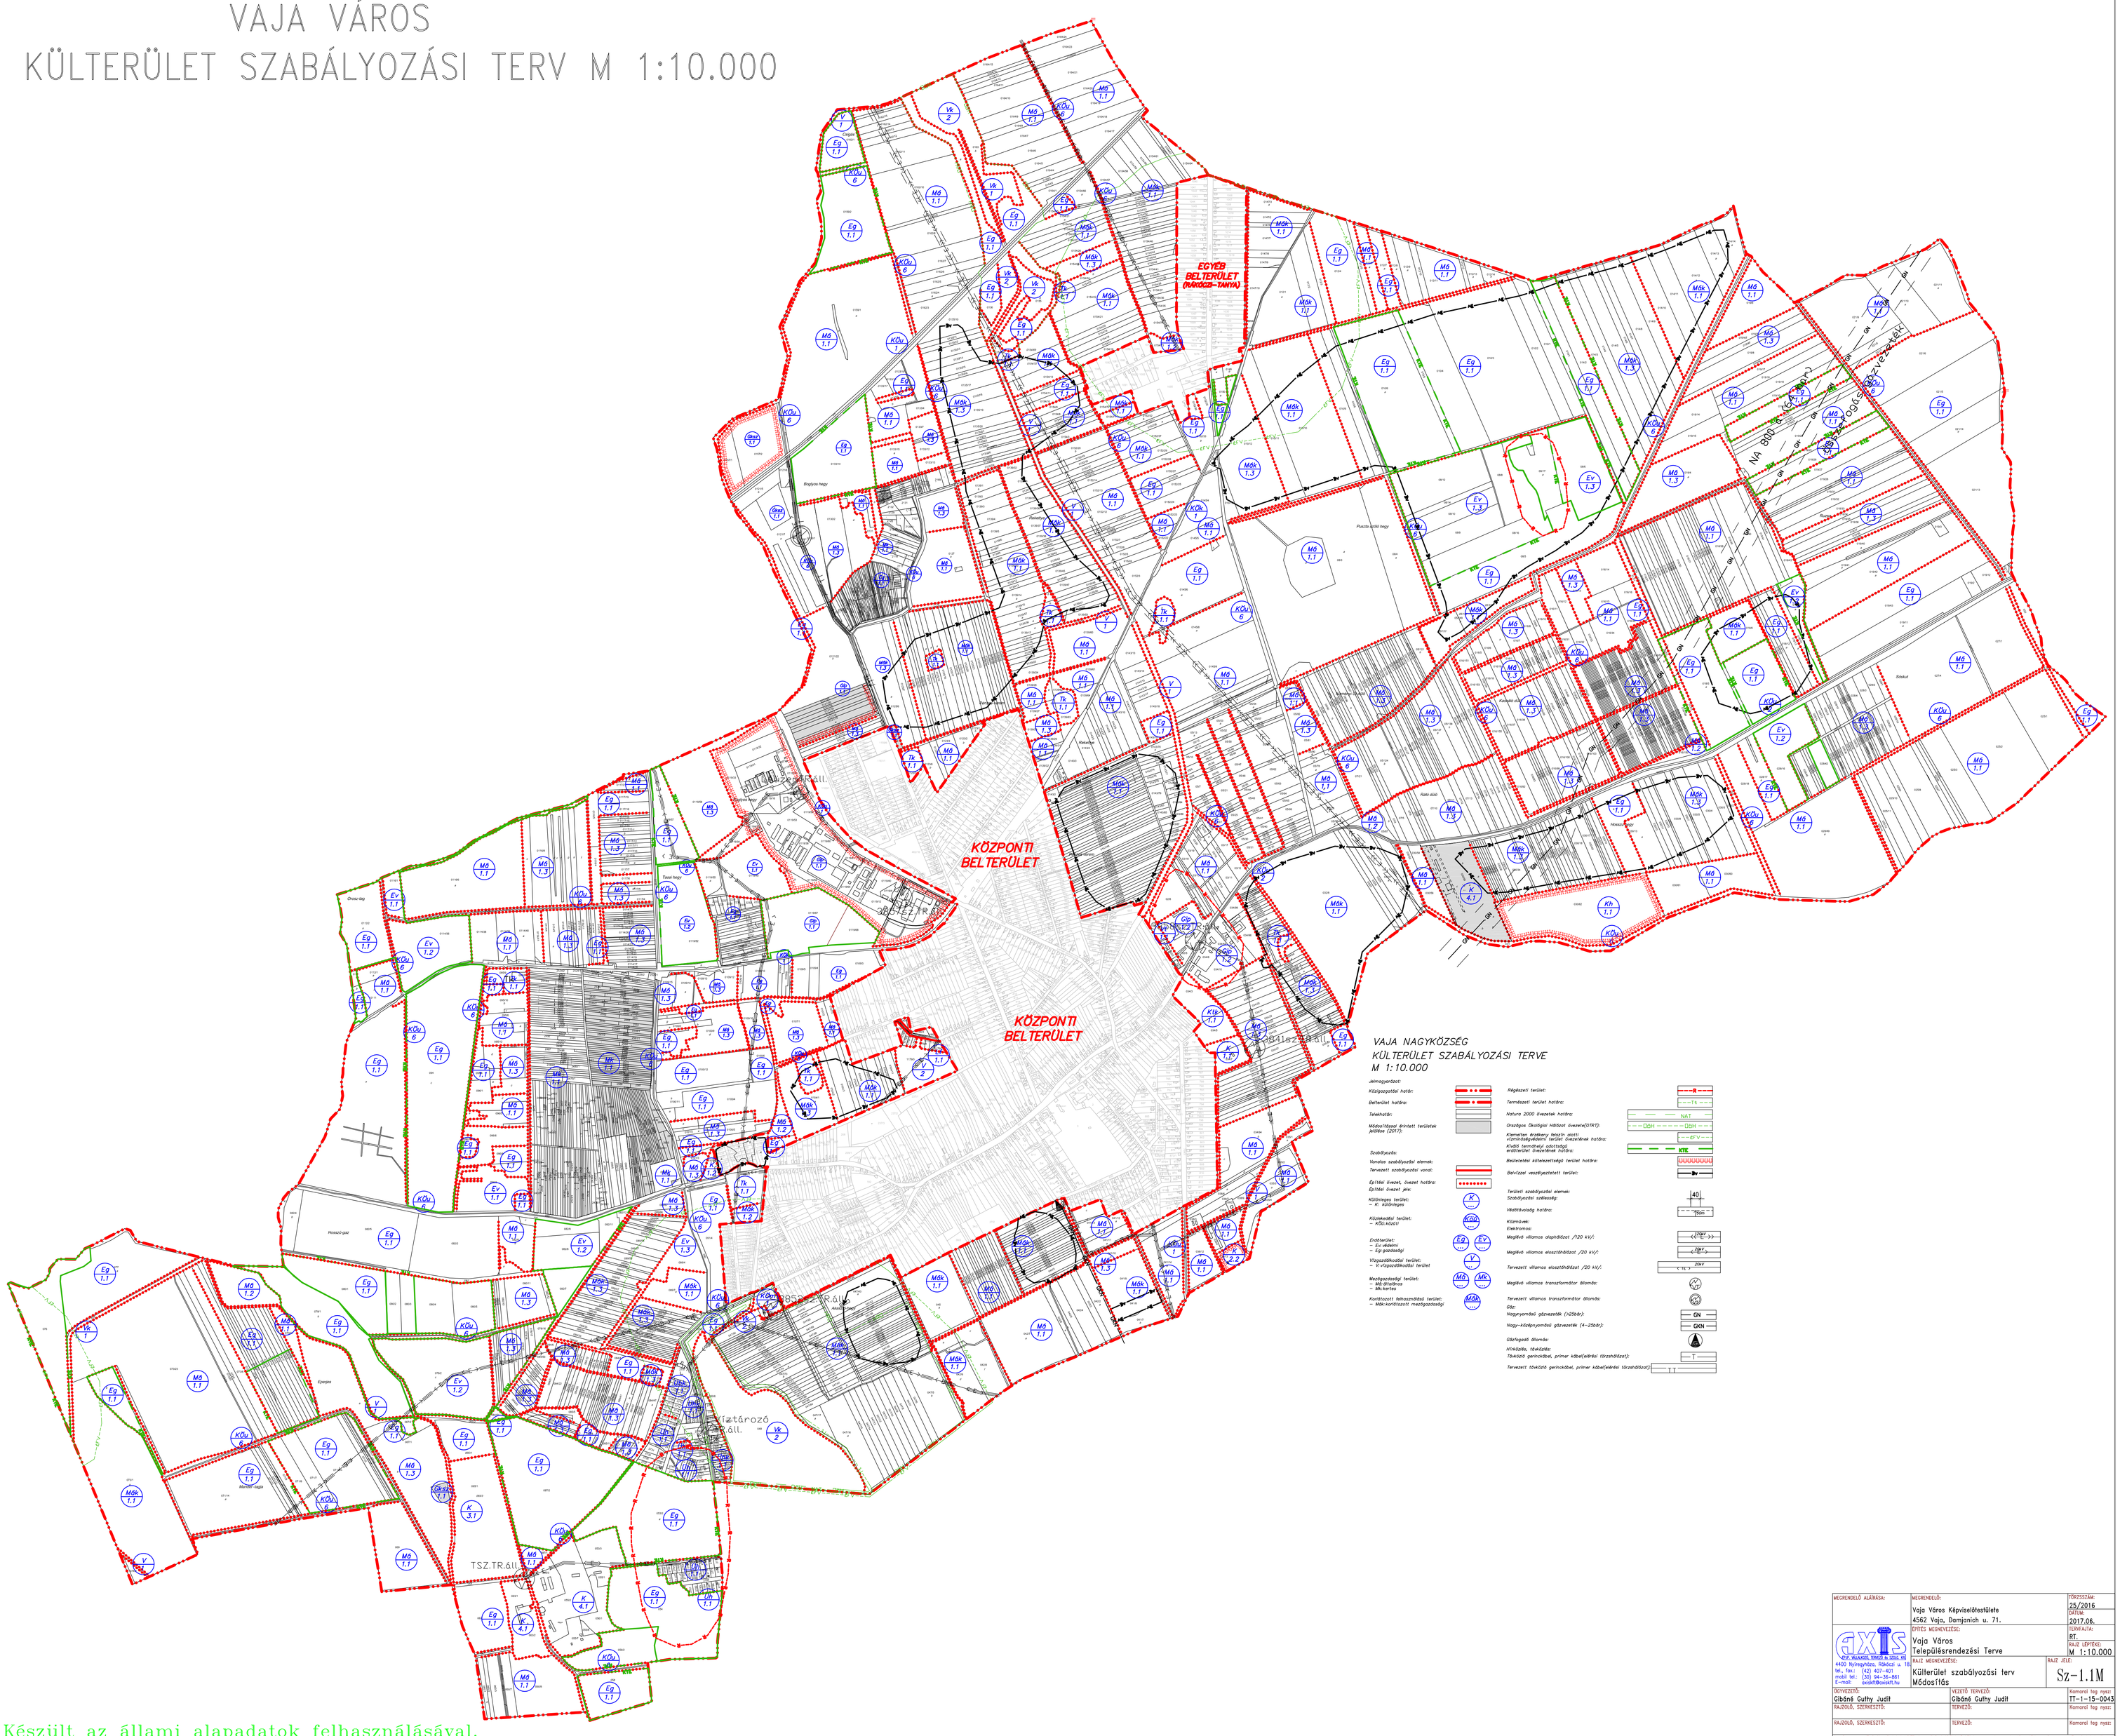
EGYÉB BELTERÜLET (NÁKOCZI-TANYA)
KÖZPONTI BELTERÜLET
KÖZPONTI BELTERÜLET
NA BUDA-KECSKEMÉT
Vízmű
Vízmű
Vízmű